


I PIETRO

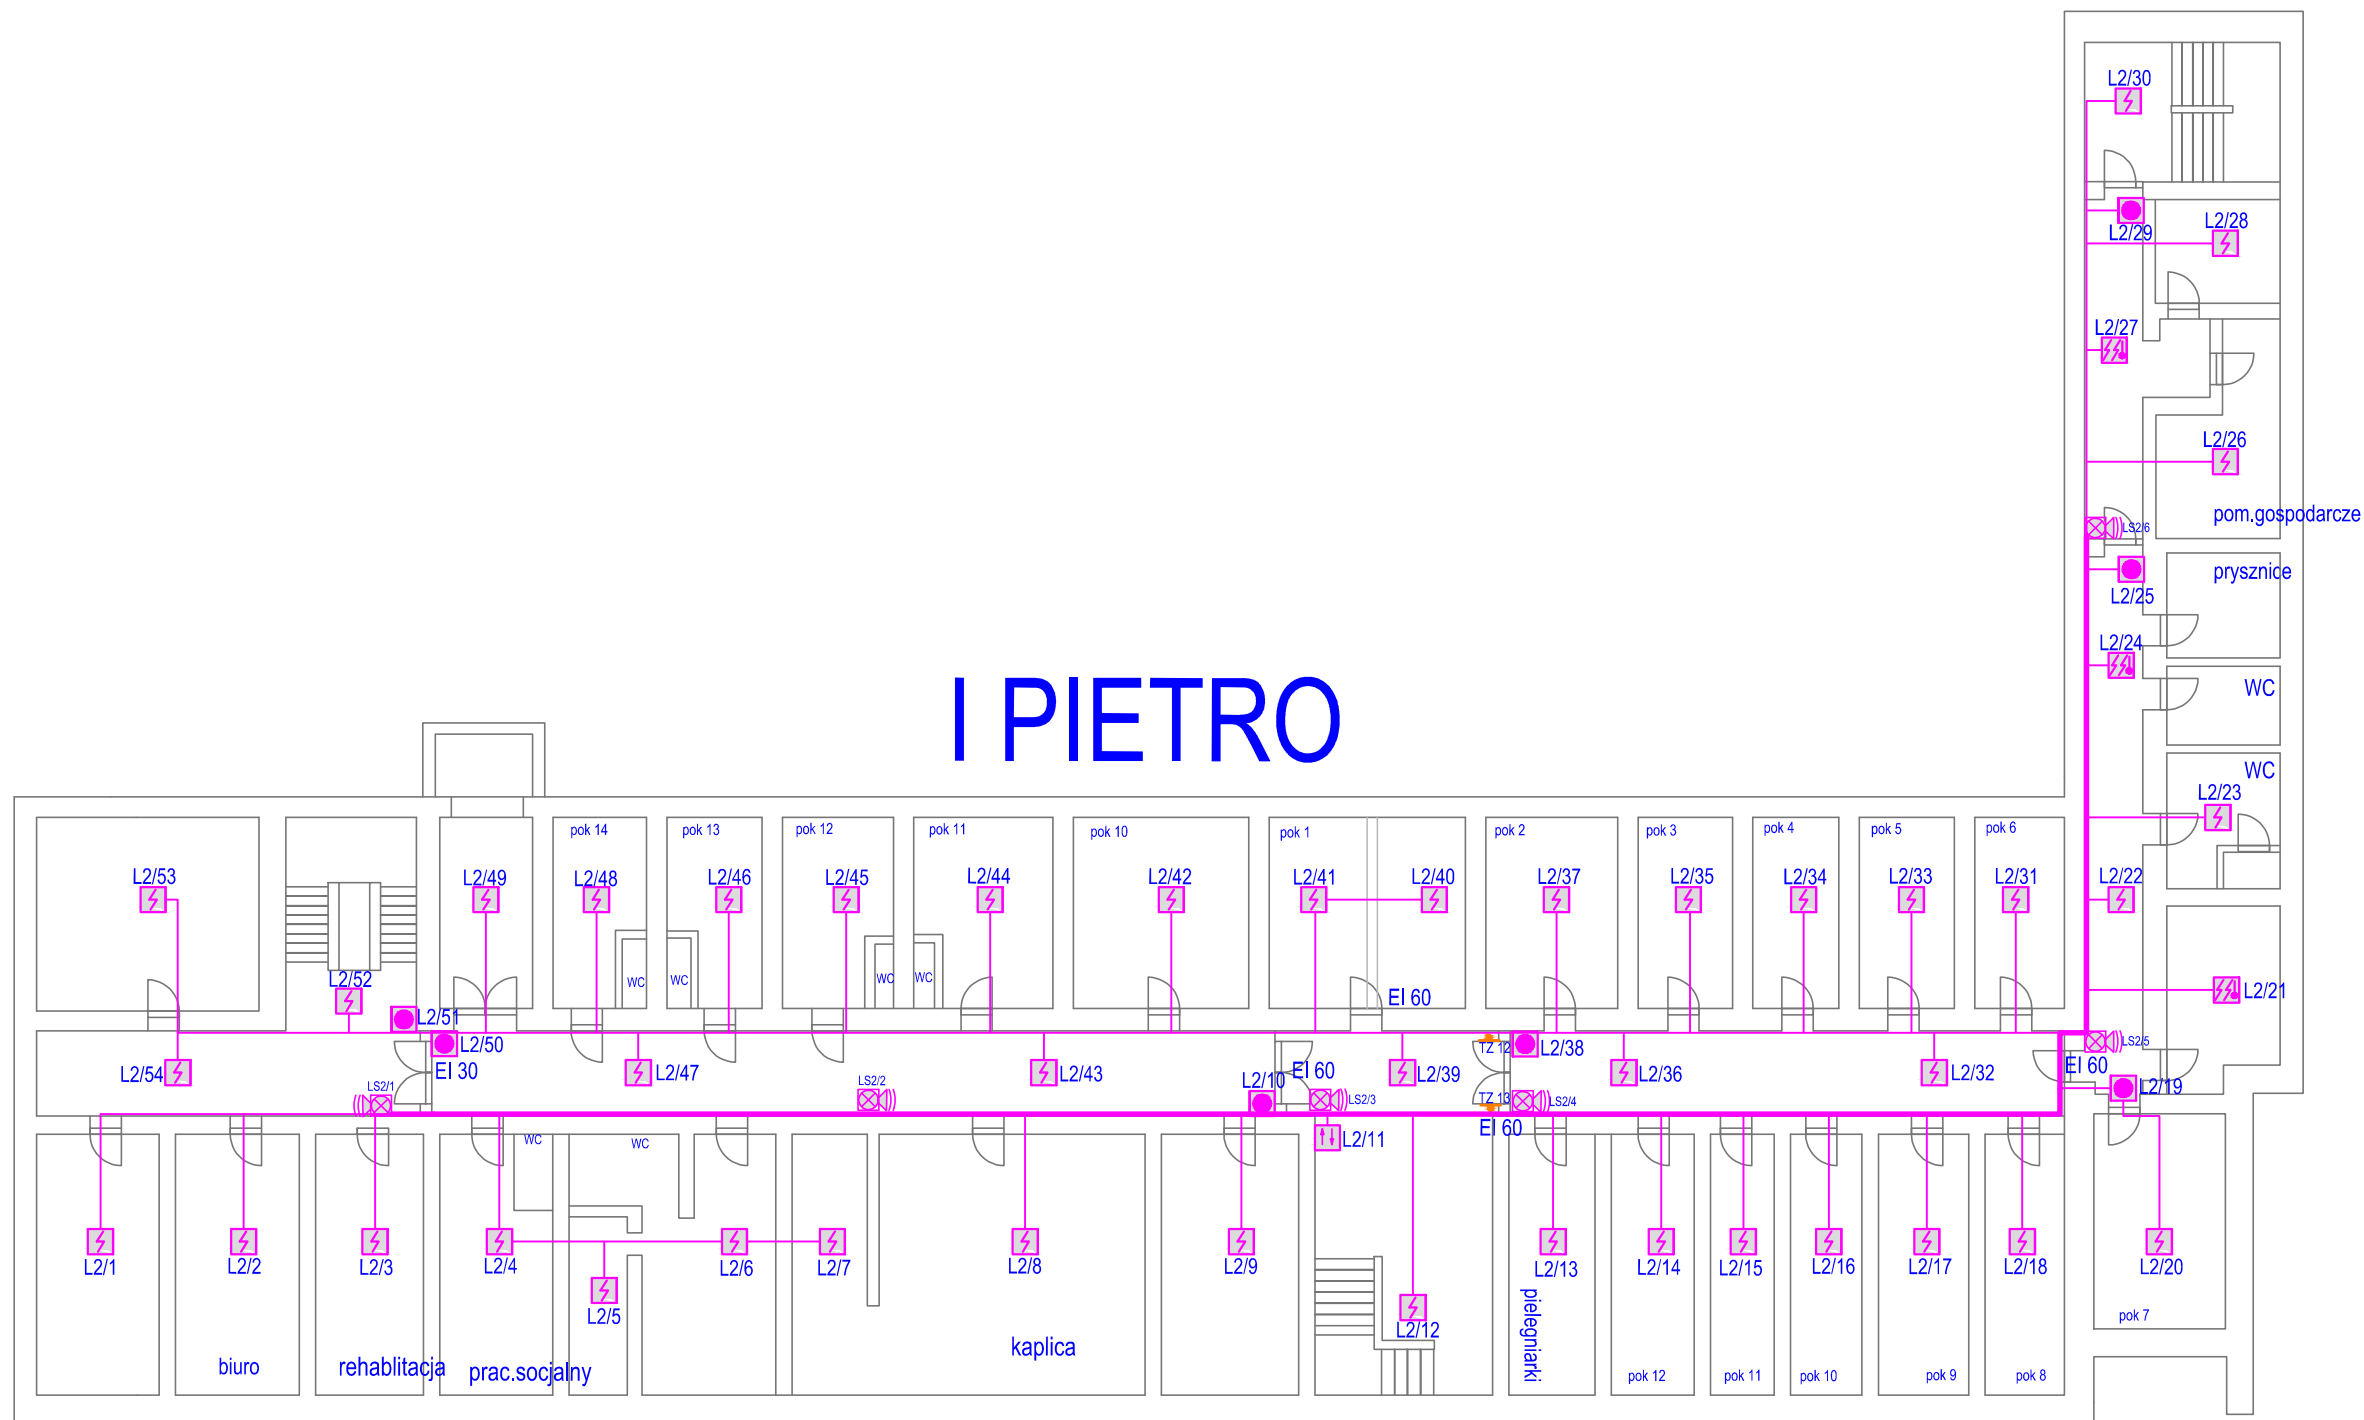

Stowarzyszenie na Rzecz Bezdomnych Dom Modlitwy "Agape" z/s w Borowym Młynie 22				
Temat:	System Systemu Sygnalizacji Pożaru - Obiekt Stowarzyszenie na Rzecz Bezdomnych Dom Modlitwy "Agape" CUSiW Nowy Staw, ul. Mickiewicza 32			
Tytuł:	Rozmieszczenie elementów systemu rzut I piętra	Skala	Faza PW	
Projektował :	mgr inż. Grzegorz Leśko Inżynieria Pożarowa Budynków	data 04.2018	Nr uprawnień : CNBOP D-1212/07	podpis Arkusz 1/1
Sprawdził :		data	Nr uprawnień :	podpis Nr rysunku 03